

GUANAJUATO 197
CIUDAD DE MÉXICO

HHAPP
DESARROLLADORA


COLONIA ROMA

La **Colonia Roma** es una de las áreas urbanas más tradicionales de la Ciudad de México, pues en ella se construyeron los últimos inmuebles en los estilos *art nouveau*, ecléctico y afrancesado que caracterizaron al régimen de Porfirio Díaz.

Se conservan aún alrededor de 1,500 inmuebles convertidos ya en monumentos artísticos.



UBICACIÓN

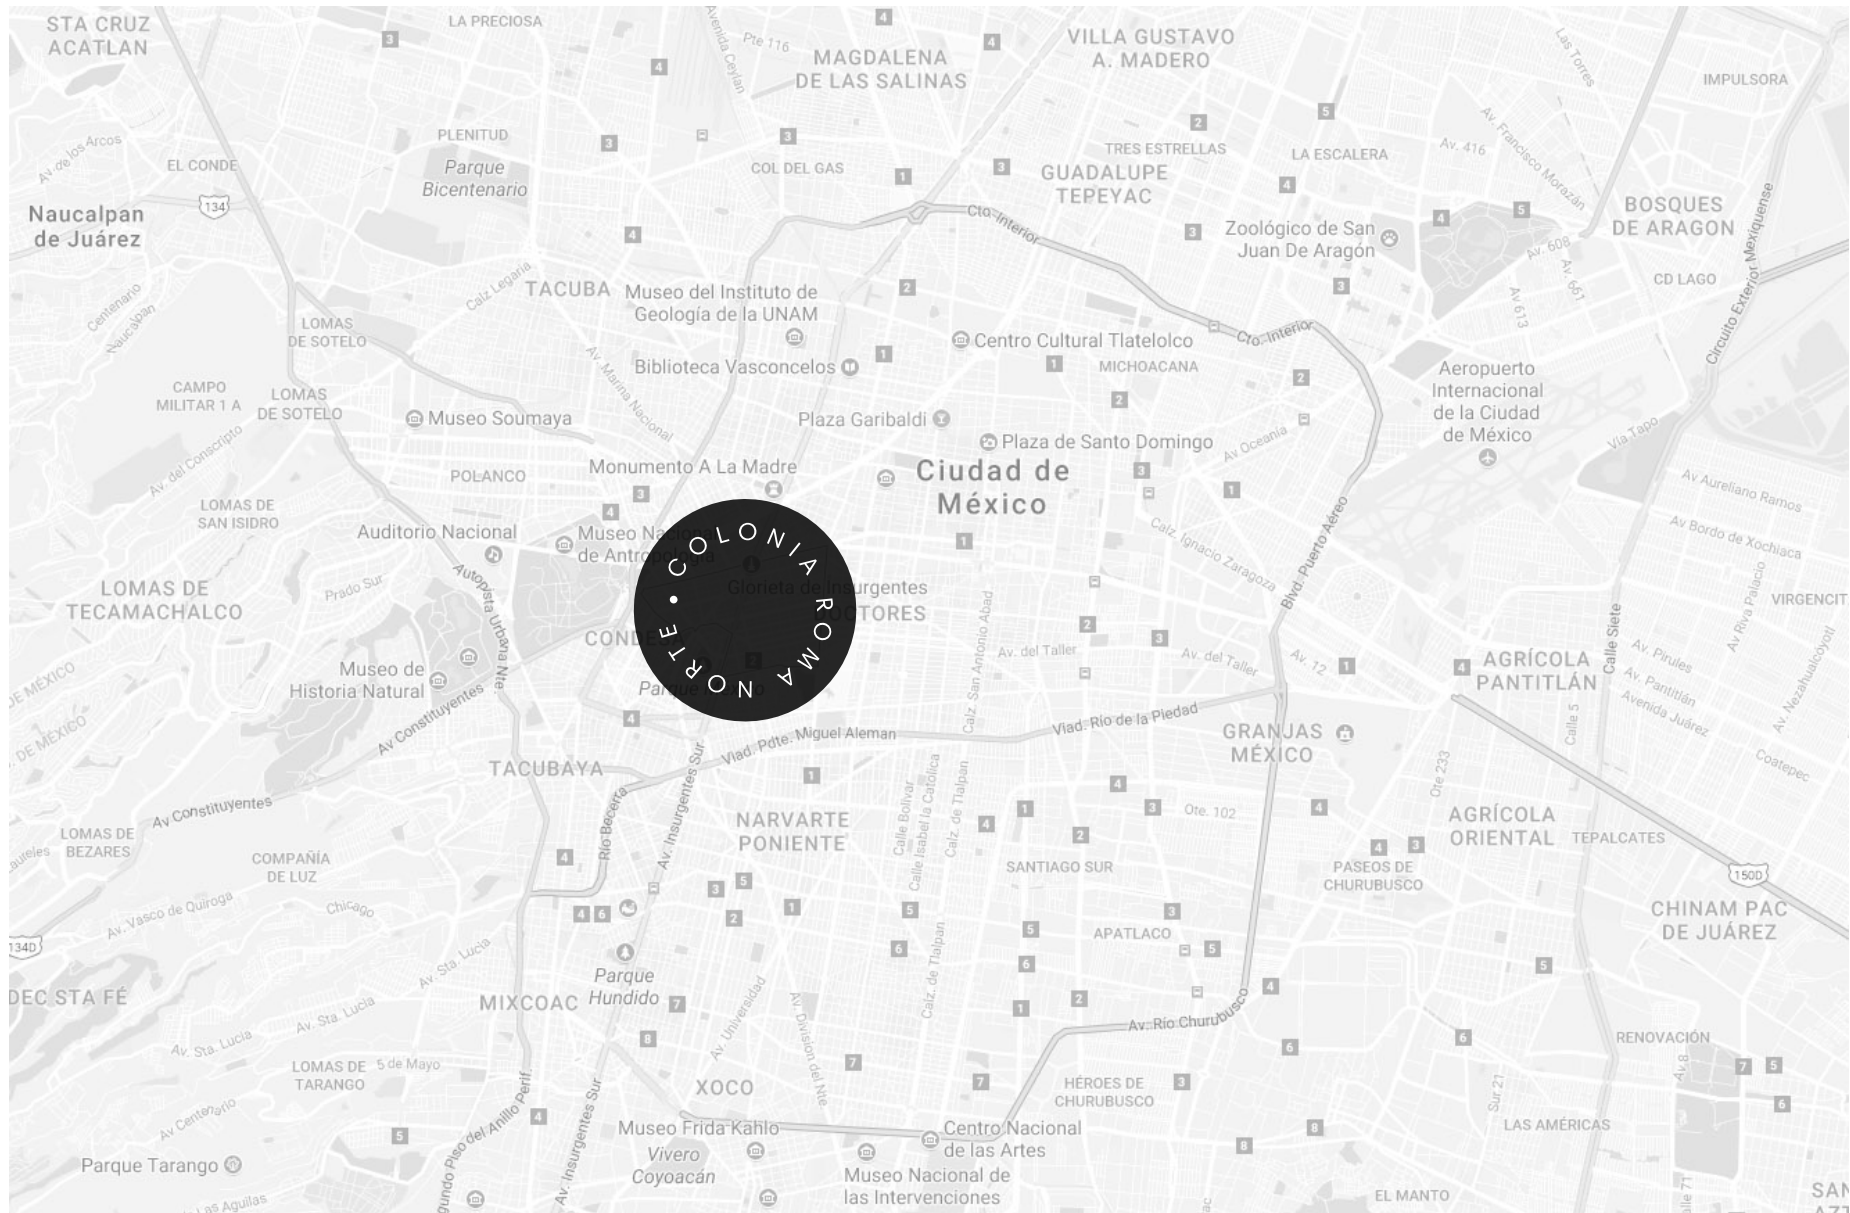

PROYECTO



8

DEPARTAMENTOS

ROOF GARDEN

COMÚN

+

GRILL

VIGILANCIA

CCTV

ELEVADOR

ESTACIONAMIENTO

DEPARTAMENTOS



DESDE

132 M² HASTA **162 M²**

2 y 3

RECÁMARAS*

DE 1^{1/2} A 3

BAÑOS COMPLETOS*

SALA / COMEDOR

BALCON,
ROOF GARDEN **PRIVADO,**
JARDÍN*

COCINA

EQUIPADA

ÁREA DE

SERVICIO


CUARTO DE


SERVICIO*

**aplica a algunos departamentos*

UBICACIÓN



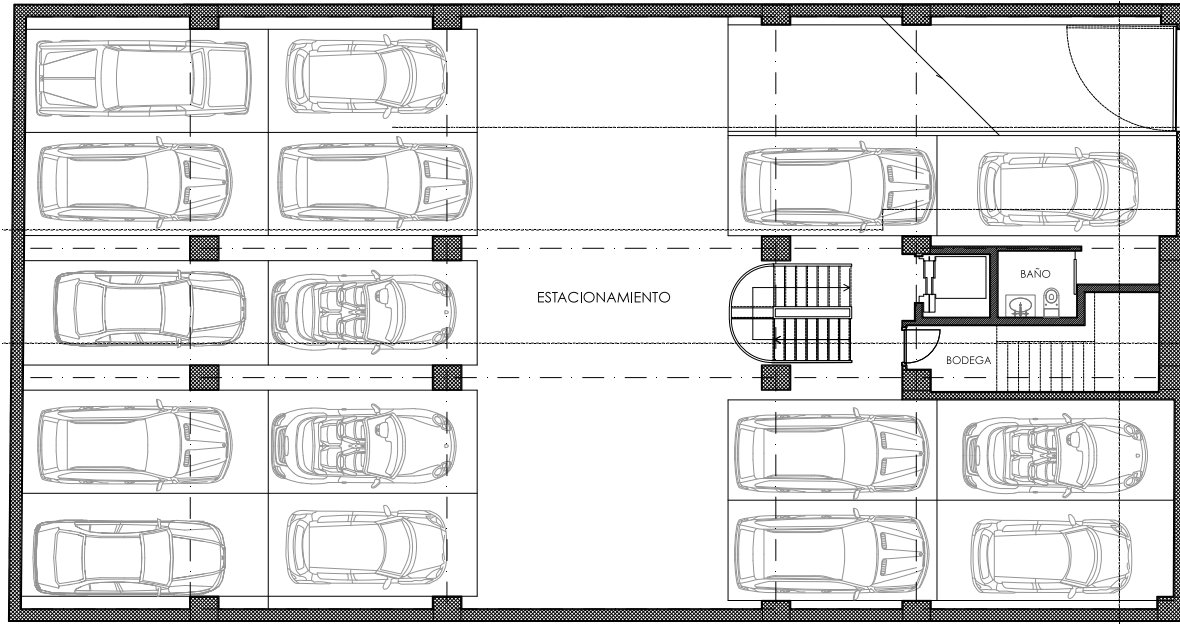

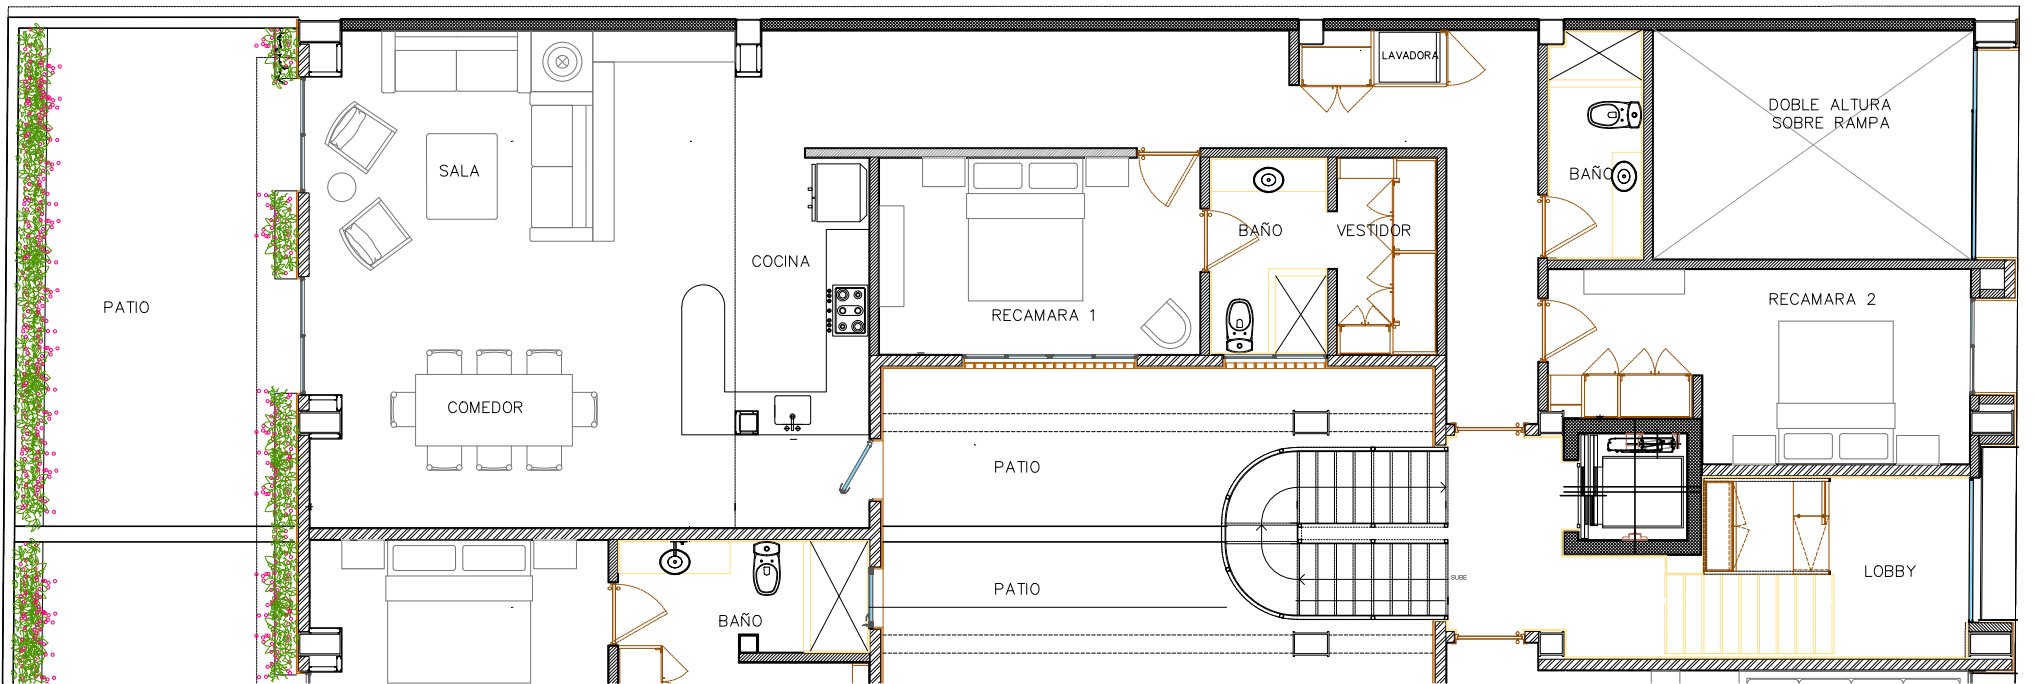


Departamento tipo 1

1:75

130 M²
DEPARTAMENTO

15 M²
PATIO

28 M²
JARDÍN

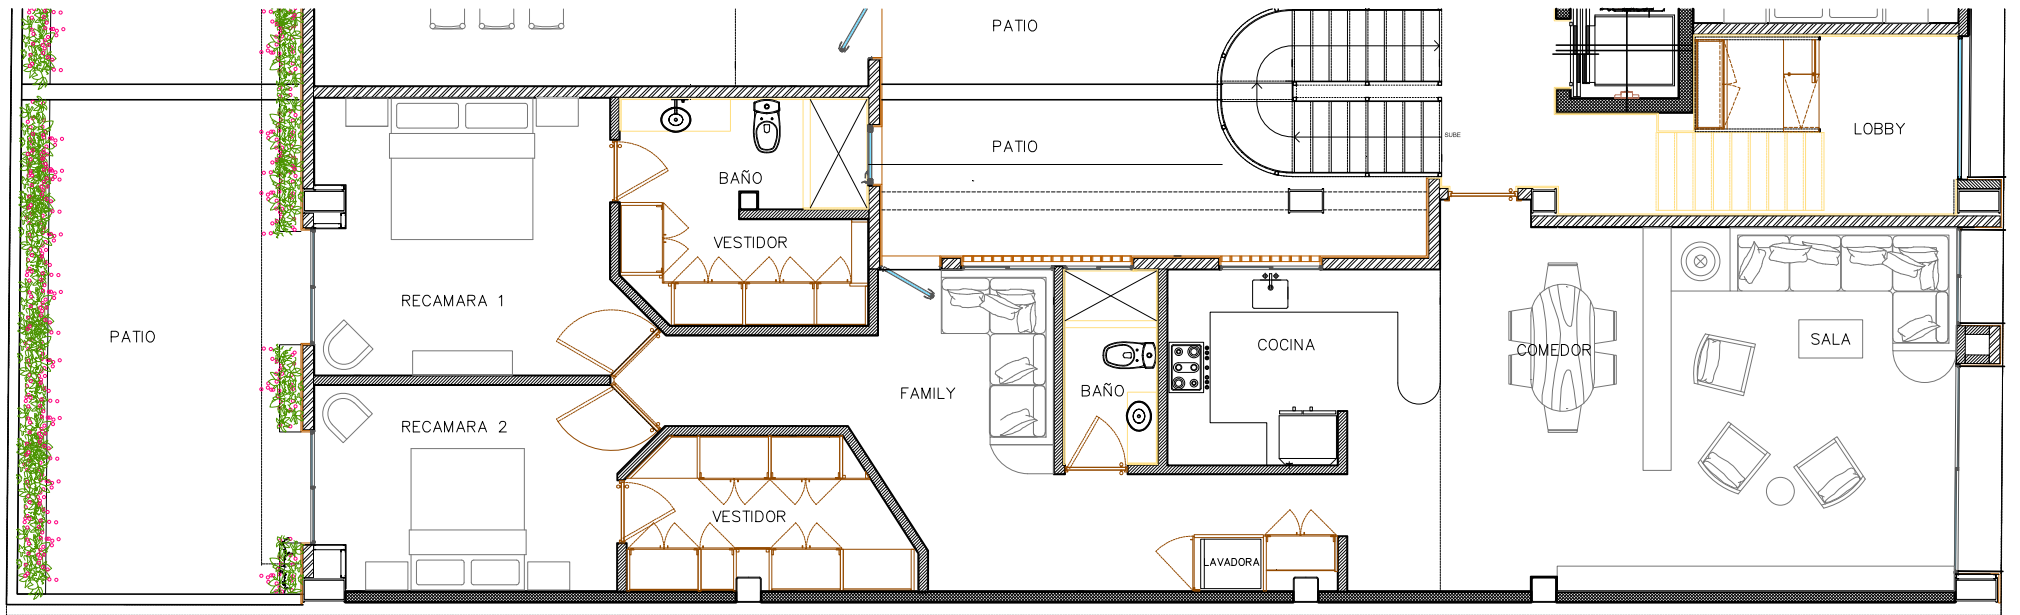


Departamento tipo 2

1:75

142 M²
DEPARTAMENTO

15 M²
PATIO

28 M²
JARDÍN

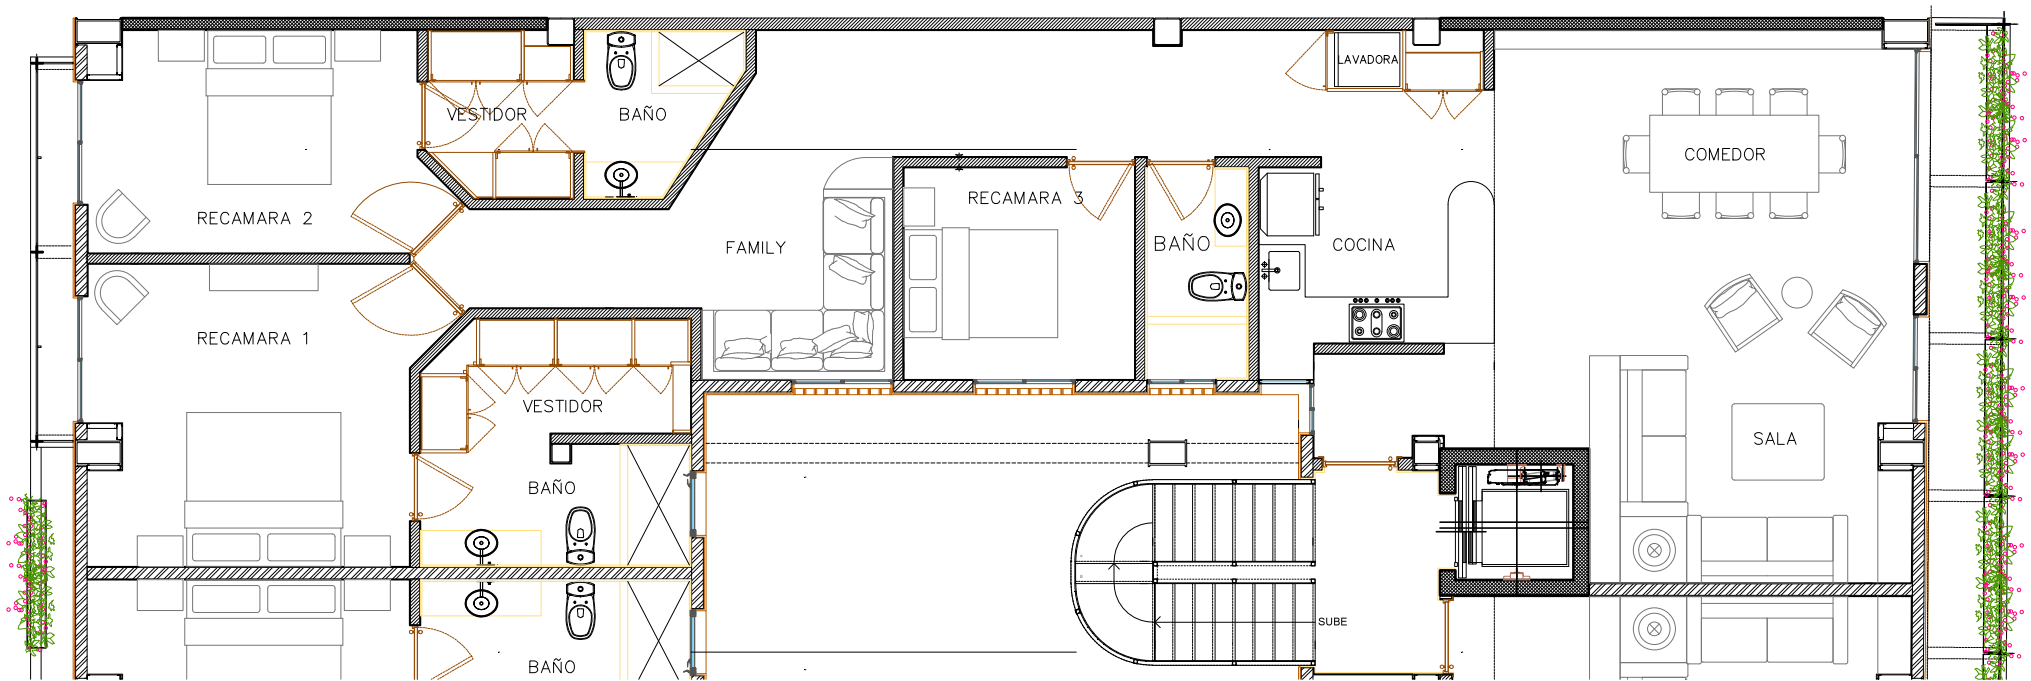


Departamento tipo 3

1:75

152 M²
DEPARTAMENTO

9 M²
BALCONES

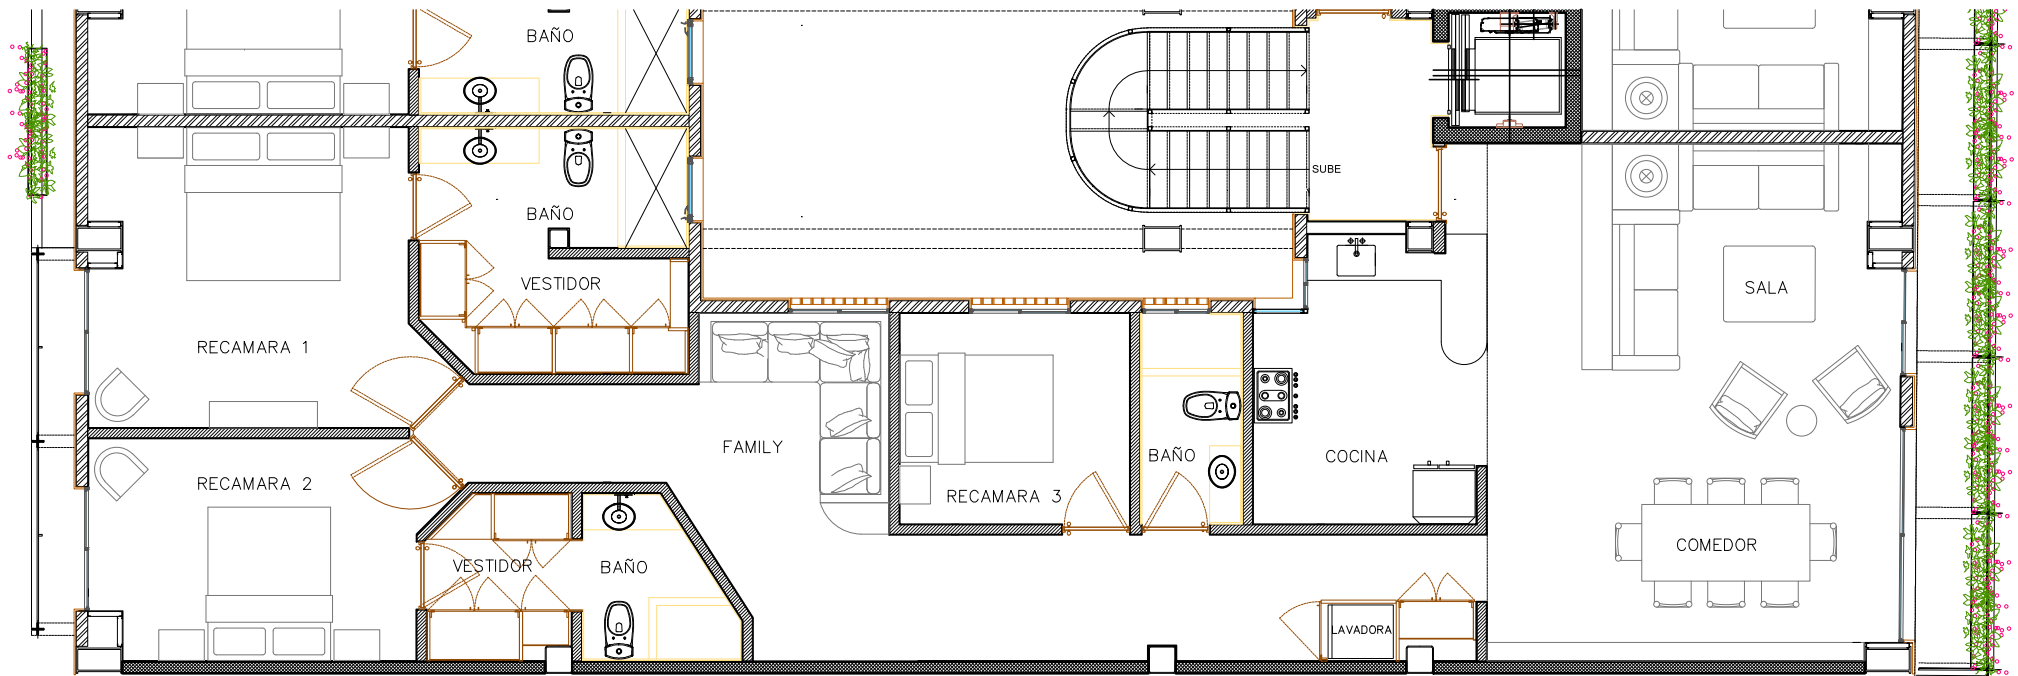

Departamento tipo 4

1:75

153 M²
DEPARTAMENTO

9 M²
BALCONES









GUANAJUATO 197

www.dhapp.com.mx

(55) 5282 3339

Anatole France 129, PB, Polanco